


# Bleu Horizon

19 rue Perche  
93 330 Neuilly-Sur-Marne



Lot : 004

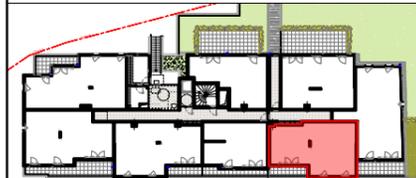

Niveau	R+1
Type	3P


## Tableau de surfaces

3 pièces	SURFACE HABITABLE
Entrée	5,08 m <sup>2</sup>
Dgt	2,62 m <sup>2</sup>
Séjour/Cuisine	23,76 m <sup>2</sup>
Chambre 1	12,34 m <sup>2</sup>
Chambre 2	11,79 m <sup>2</sup>
Salle de bain	5,29 m <sup>2</sup>
WC	1,94 m <sup>2</sup>
<b>TOTAL</b>	<b>62.82 m<sup>2</sup></b>
Terrasse	6,11 m <sup>2</sup>

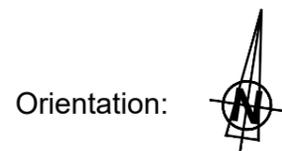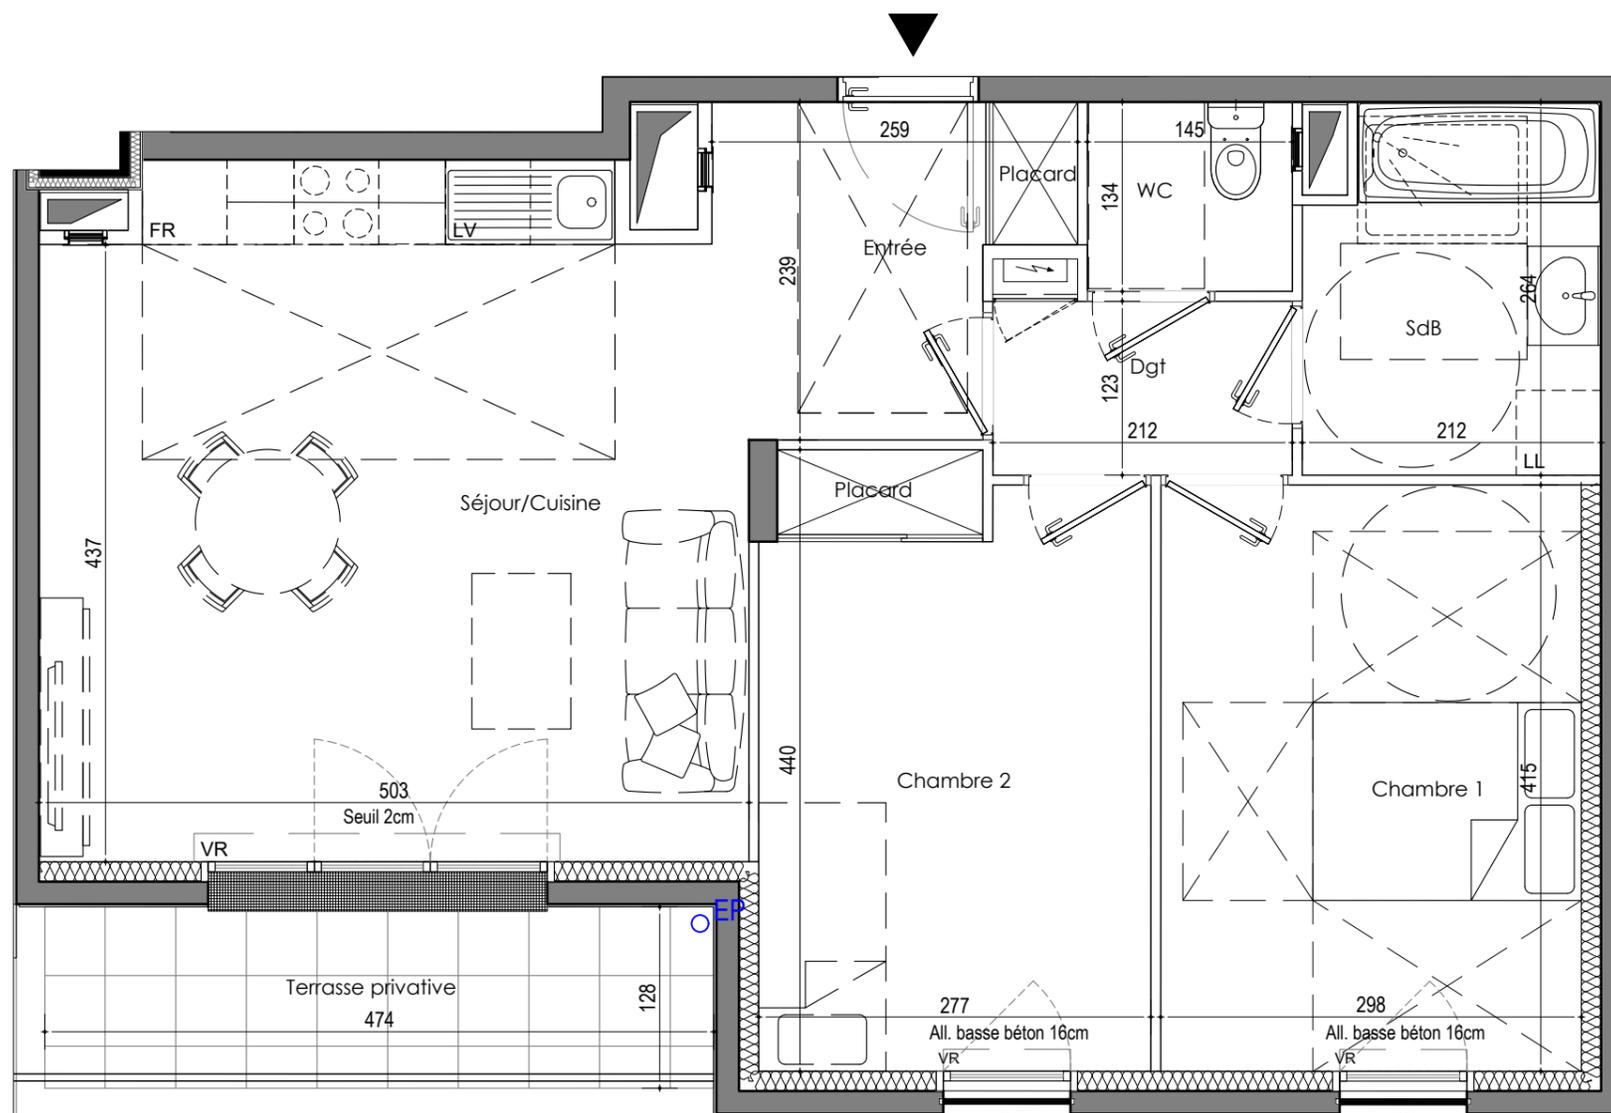

- LEGENDE:
- PF : Porte fenêtre
  - F: Fenêtre
  - PV: Pare-vue
  - VR: Volet roulant
  - PL: Placard
  - ☐: Soffite
  - ⚡: Tableau électrique

NOTA: Le présent document exprime la configuration générale de l'appartement. Des variations peuvent intervenir en fonction des nécessités techniques ou réglementaires, tant en ce qui concerne les dimensions libres que l'équipement. Les équipements ménagers et mobilier indiquent la position de passage des fluides, mais ne sont pas fournis. Les emplacements des équipements sanitaires et électriques sont figurés à titre indicatif. Des retombées soffites et faux-plafonds découlant de mise au point technique peuvent ne pas tous figurer de manière exhaustive.

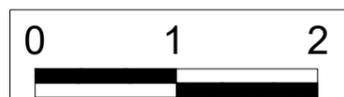

Date: 15 septembre 2023

Indice: 2

## COMMERCIALISATION



Maître d'ouvrage :

Maître d'oeuvre:

**SCCV RENAISSANCE**  
14 avenue de l'Europe  
77400 Montévrain  
Tel: 01 60 31 57 57

**ARCHICRÉA**  
NOISY LE GRAND