


# Bleu Horizon

19 rue Perche  
93 330 Neuilly-Sur-Marne

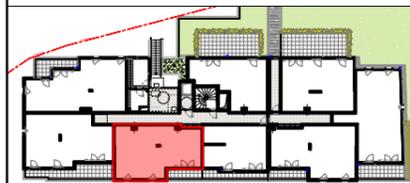

Lot : 006

Niveau	R+1
Type	3P

## Tableau de surfaces

3 pièces	SURFACE HABITABLE
Dégagement	4,85 m <sup>2</sup>
Séjour/Cuisine	27,77 m <sup>2</sup>
Chambre 1	12,41 m <sup>2</sup>
Chambre 2	11,72 m <sup>2</sup>
Salle de bain	5,28 m <sup>2</sup>
WC	1,90 m <sup>2</sup>
<b>TOTAL</b>	<b>63.93 m<sup>2</sup></b>
Terrasse	5,85 m <sup>2</sup>





Maître d'ouvrage :

Maître d'oeuvre :


**SCCV RENAISSANCE**  
14 avenue de l'Europe  
77400 Montévrain  
Tel: 01 60 31 57 57

**ARCHICRÉA**  
NOISY LE GRAND

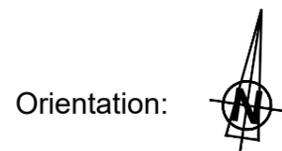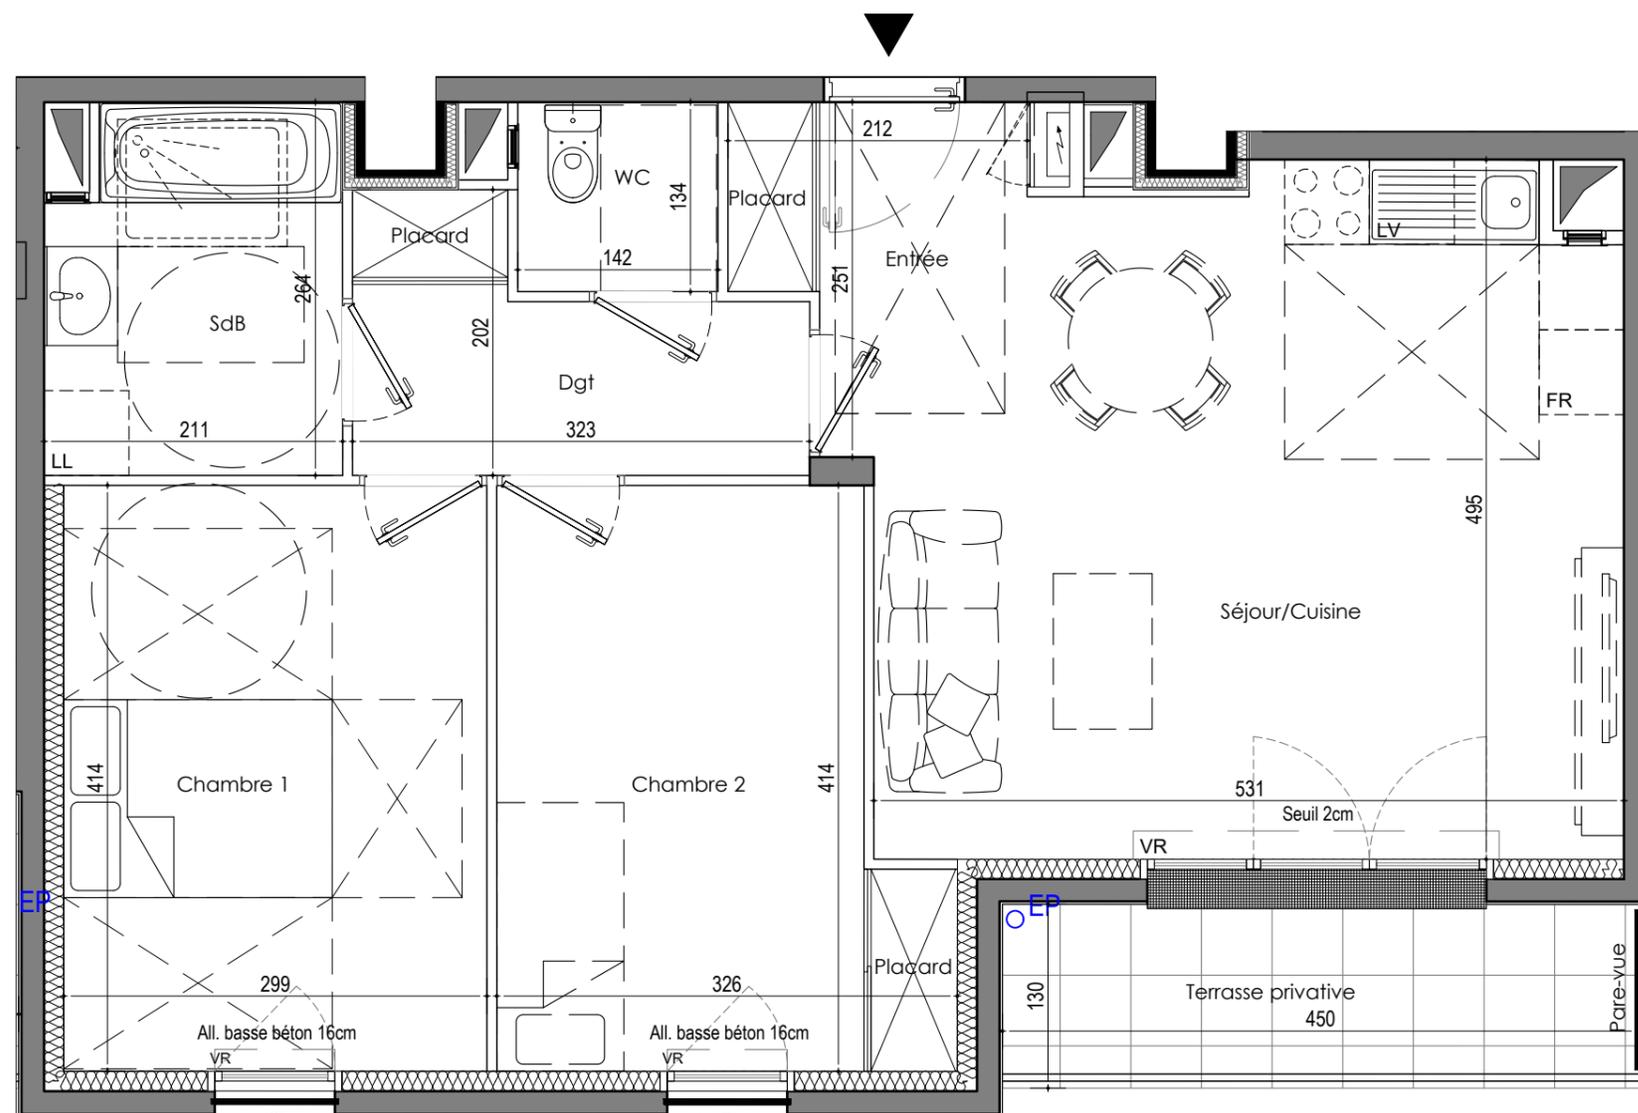

LEGENDE:  
PF : Porte fenêtre  
F: Fenêtre  
PV: Pare-vue  
VR: Volet roulant  
PL: Placard  
☐: Soffite  
⚡: Tableau électrique

NOTA: Le présent document exprime la configuration générale de l'appartement. Des variations peuvent intervenir en fonction des nécessités techniques ou réglementaires, tant en ce qui concerne les dimensions libres que l'équipement. Les équipements ménagers et mobilier indiquent la position de passage des fluides, mais ne sont pas fournis. Les emplacements des équipements sanitaires et électriques sont figurés à titre indicatif. Des retombées soffites et faux-plafonds découlant de mise au point technique peuvent ne pas tous figurer de manière exhaustive.

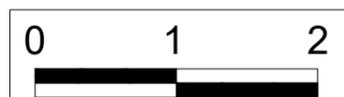

COMMERCIALISATION

Date: 15 septembre 2023

Indice: 2