

Bleu Horizon

19 rue Perche
93 330 Neuilly-Sur-Marne

Lot : 007

Niveau	R+1
Type	3P


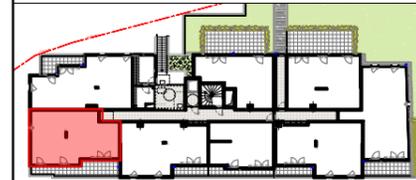


Tableau de surfaces

3 pièces	SURFACE HABITABLE
Entrée	2,57 m ²
Dégagement	3,31 m ²
Séjour/Cuisine	27,10 m ²
Chambre 1	12,75 m ²
Chambre 2	11,69 m ²
Rangement	1,47 m ²
Salle de bain	5,48 m ²
WC	2,02 m ²
TOTAL	66.39 m²
Terrasse	17,95 m ²




Orientation:

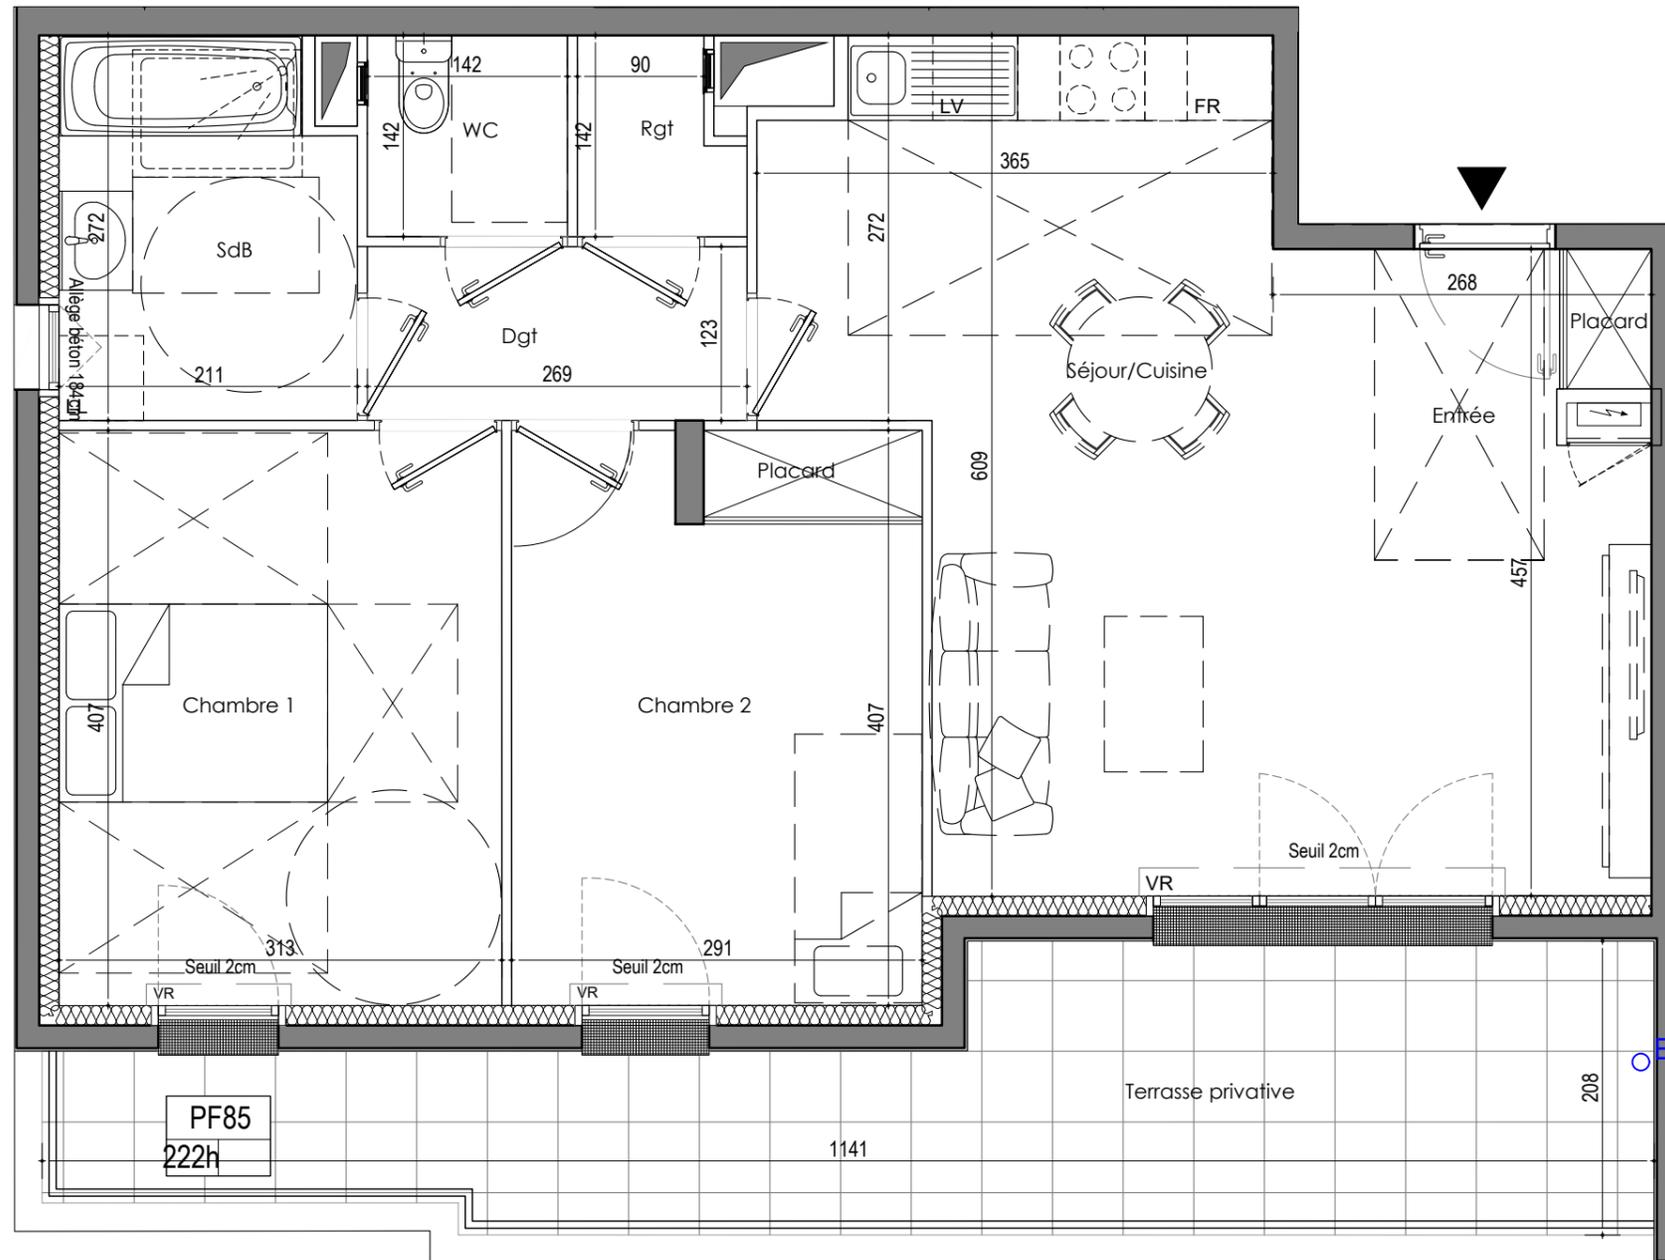

LEGENDE:

PF : Porte fenêtre
F: Fenêtre
PV: Pare-vue
VR: Volet roulant
PL: Placard
☐: Soffite
⚡: Tableau électrique

NOTA: Le présent document exprime la configuration générale de l'appartement. Des variations peuvent intervenir en fonction des nécessités techniques ou réglementaires, tant en ce qui concerne les dimensions libres que l'équipement. Les équipements ménagers et mobilier indiquent la position de passage des fluides, mais ne sont pas fournis. Les emplacements des équipements sanitaires et électriques sont figurés à titre indicatif. Des retombées soffites et faux-plafonds découlant de mise au point technique peuvent ne pas tous figurer de manière exhaustive.

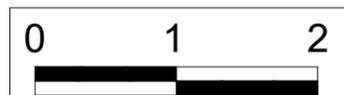

Echelle:

COMMERCIALISATION

Date: 15 septembre 2023

Indice: 2



Maître d'ouvrage :

Maître d'oeuvre:

SCCV RENAISSANCE
14 avenue de l'Europe
77400 Montévrain
Tel: 01 60 31 57 57

ARCHICRÉA
NOISY LE GRAND