


# Bleu Horizon

19 rue Perche  
93 330 Neuilly-Sur-Marne

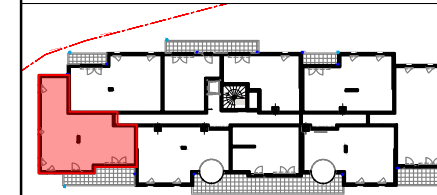

Lot : 107



Niveau	R+2
Type	4P


 
## Tableau de surfaces

4 pièces	SURFACE HABITABLE
Entrée	3,17 m <sup>2</sup>
Dégagement	5,84 m <sup>2</sup>
Séjour/Cuisine	23,47 m <sup>2</sup>
Chambre 1	12,75 m <sup>2</sup>
Chambre 2	11,69 m <sup>2</sup>
Chambre 3	13,38 m <sup>2</sup>
Salle d'eau	1,95 m <sup>2</sup>
Salle de bain	5,43 m <sup>2</sup>
WC	1,92 m <sup>2</sup>
<b>TOTAL</b>	<b>79.60 m<sup>2</sup></b>

Balcon	15,38 m <sup>2</sup>
--------	----------------------

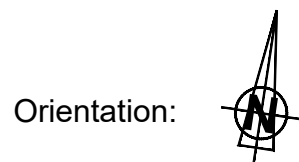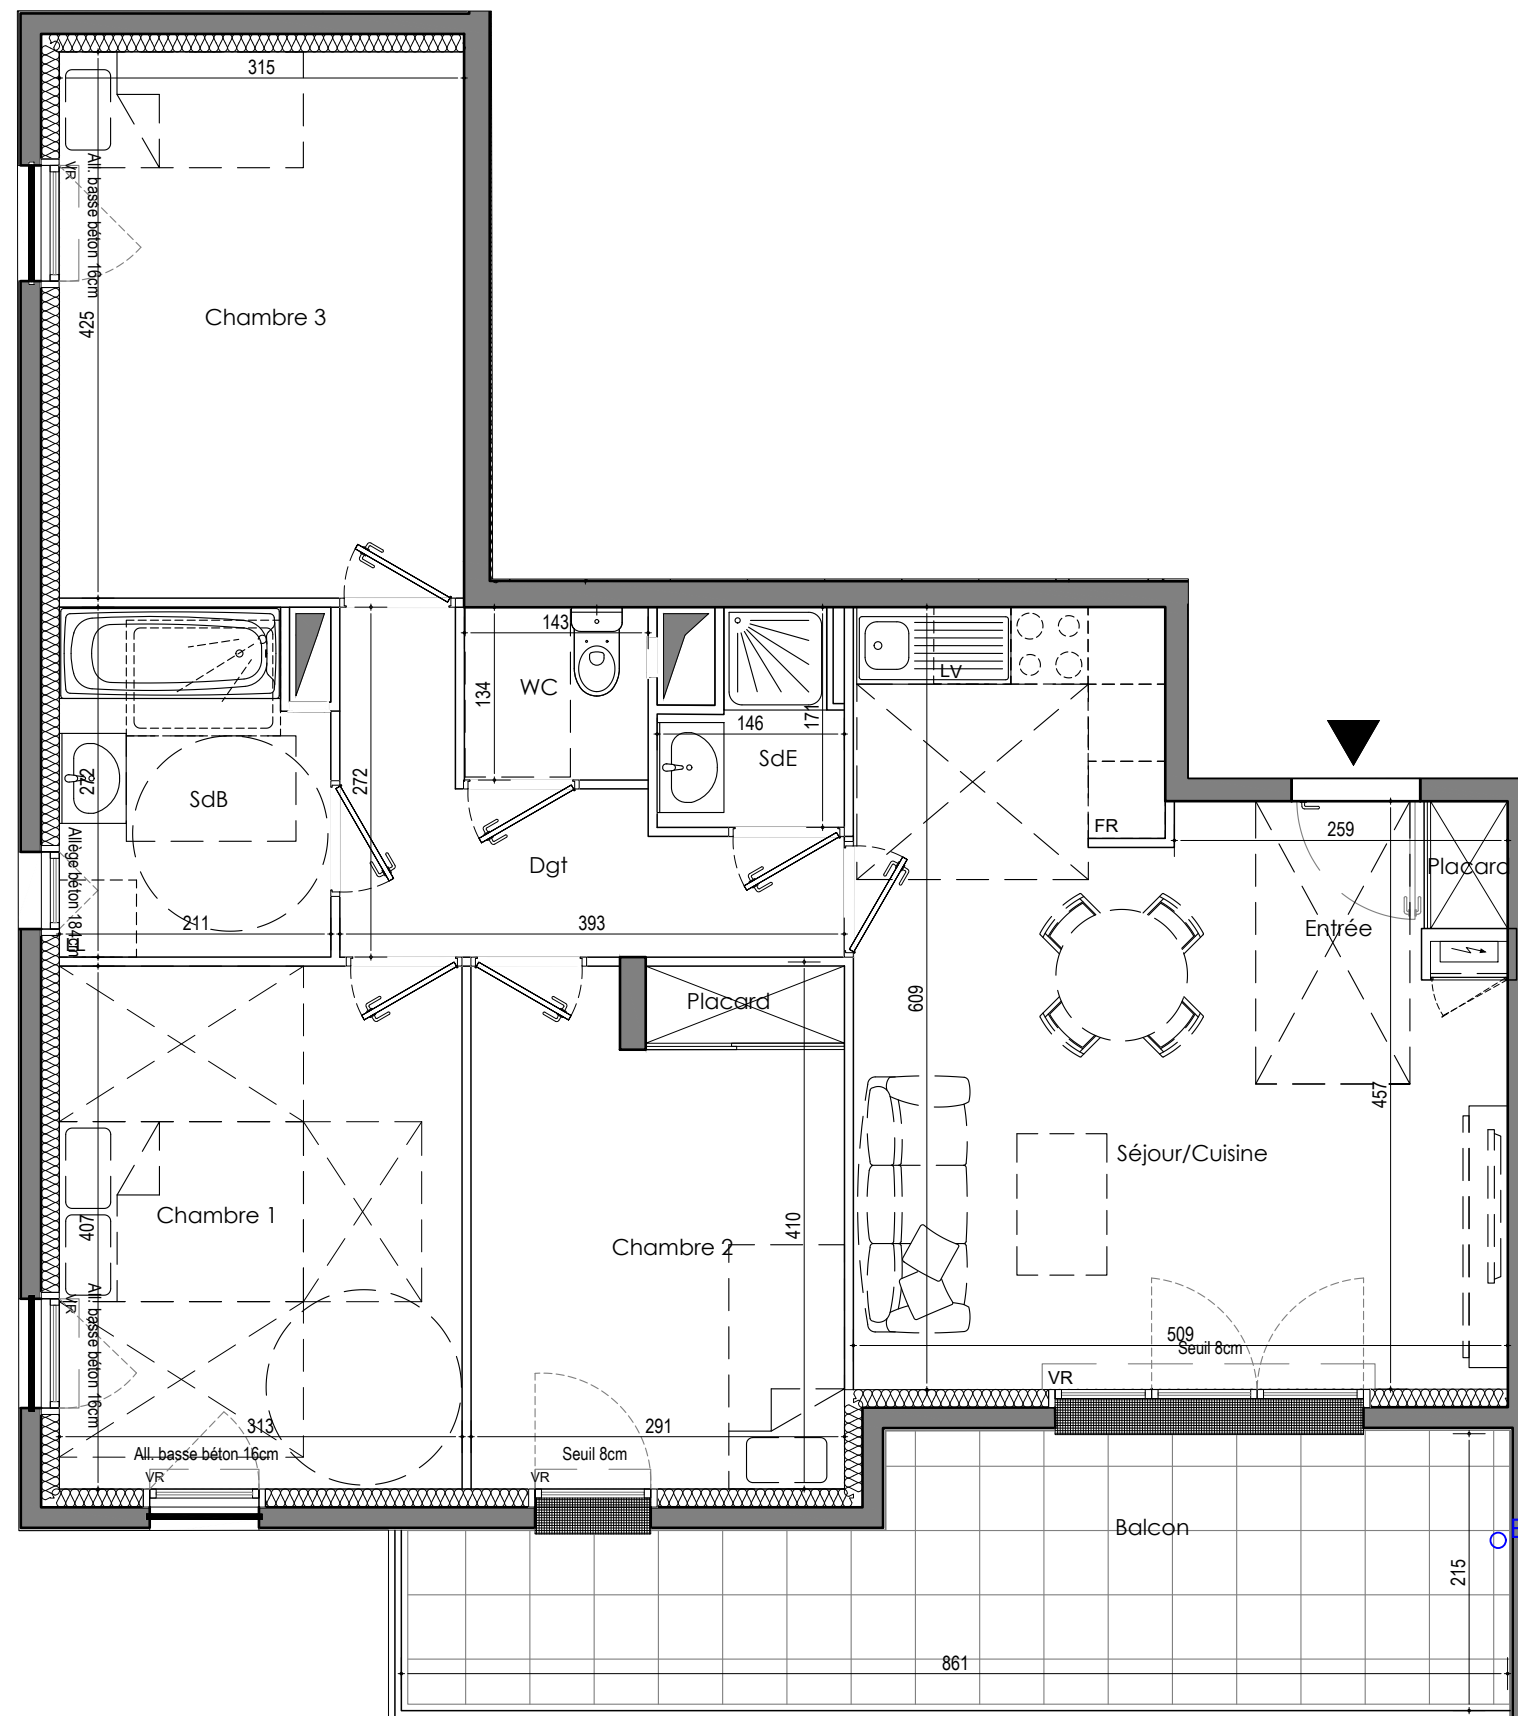

LEGENDE:  
 PF : Porte fenêtre  
 F: Fenêtre  
 PV: Pare-vue  
 VR: Volet roulant  
 PL: Placard  
 : Soffite  
 : Tableau électrique

NOTA: Le présent document exprime la configuration générale de l'appartement. Des variations peuvent intervenir en fonction des nécessités techniques ou réglementaires, tant en ce qui concerne les dimensions libres que l'équipement. Les équipements ménagers et mobilier indiquent la position de passage des fluides, mais ne sont pas fournis. Les emplacements des équipements sanitaires et électriques sont figurés à titre indicatif. Des retombées soffites et faux-plafonds découlant de mise au point technique peuvent ne pas tous figurer de manière exhaustive.



COMMERCIALISATION

Date: 15 septembre 2023

Indice: 2



Maître d'ouvrage :

Maître d'oeuvre:

**SCCV RENAISSANCE**  
 14 avenue de l'Europe  
 77400 Montévrain  
 Tel: 01 60 31 57 57

**ARCHICRÉA**  
 NOISY LE GRAND