


# Bleu Horizon

19 rue Perche  
93 330 Neuilly-Sur-Marne

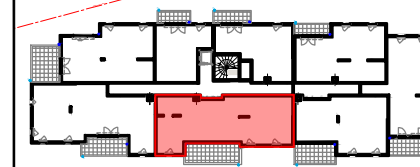



Lot : 205


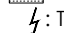
Niveau	R+3
Type	4P

## Tableau de surfaces


4 pièces	SURFACE HABITABLE
Entrée	7,91 m <sup>2</sup>
Séjour/Cuisine	35,88 m <sup>2</sup>
Chambre 1	10,06 m <sup>2</sup>
Chambre 2	9,41 m <sup>2</sup>
Chambre 3	10,80 m <sup>2</sup>
Salle de bain 1	5,52 m <sup>2</sup>
Salle de bain 2	4,95 m <sup>2</sup>
WC	1,23 m <sup>2</sup>
Dressing	3,26 m
<b>TOTAL</b>	<b>89.02 m<sup>2</sup></b>

Balcon	12,19 m <sup>2</sup>
--------	----------------------

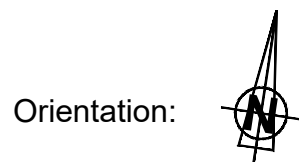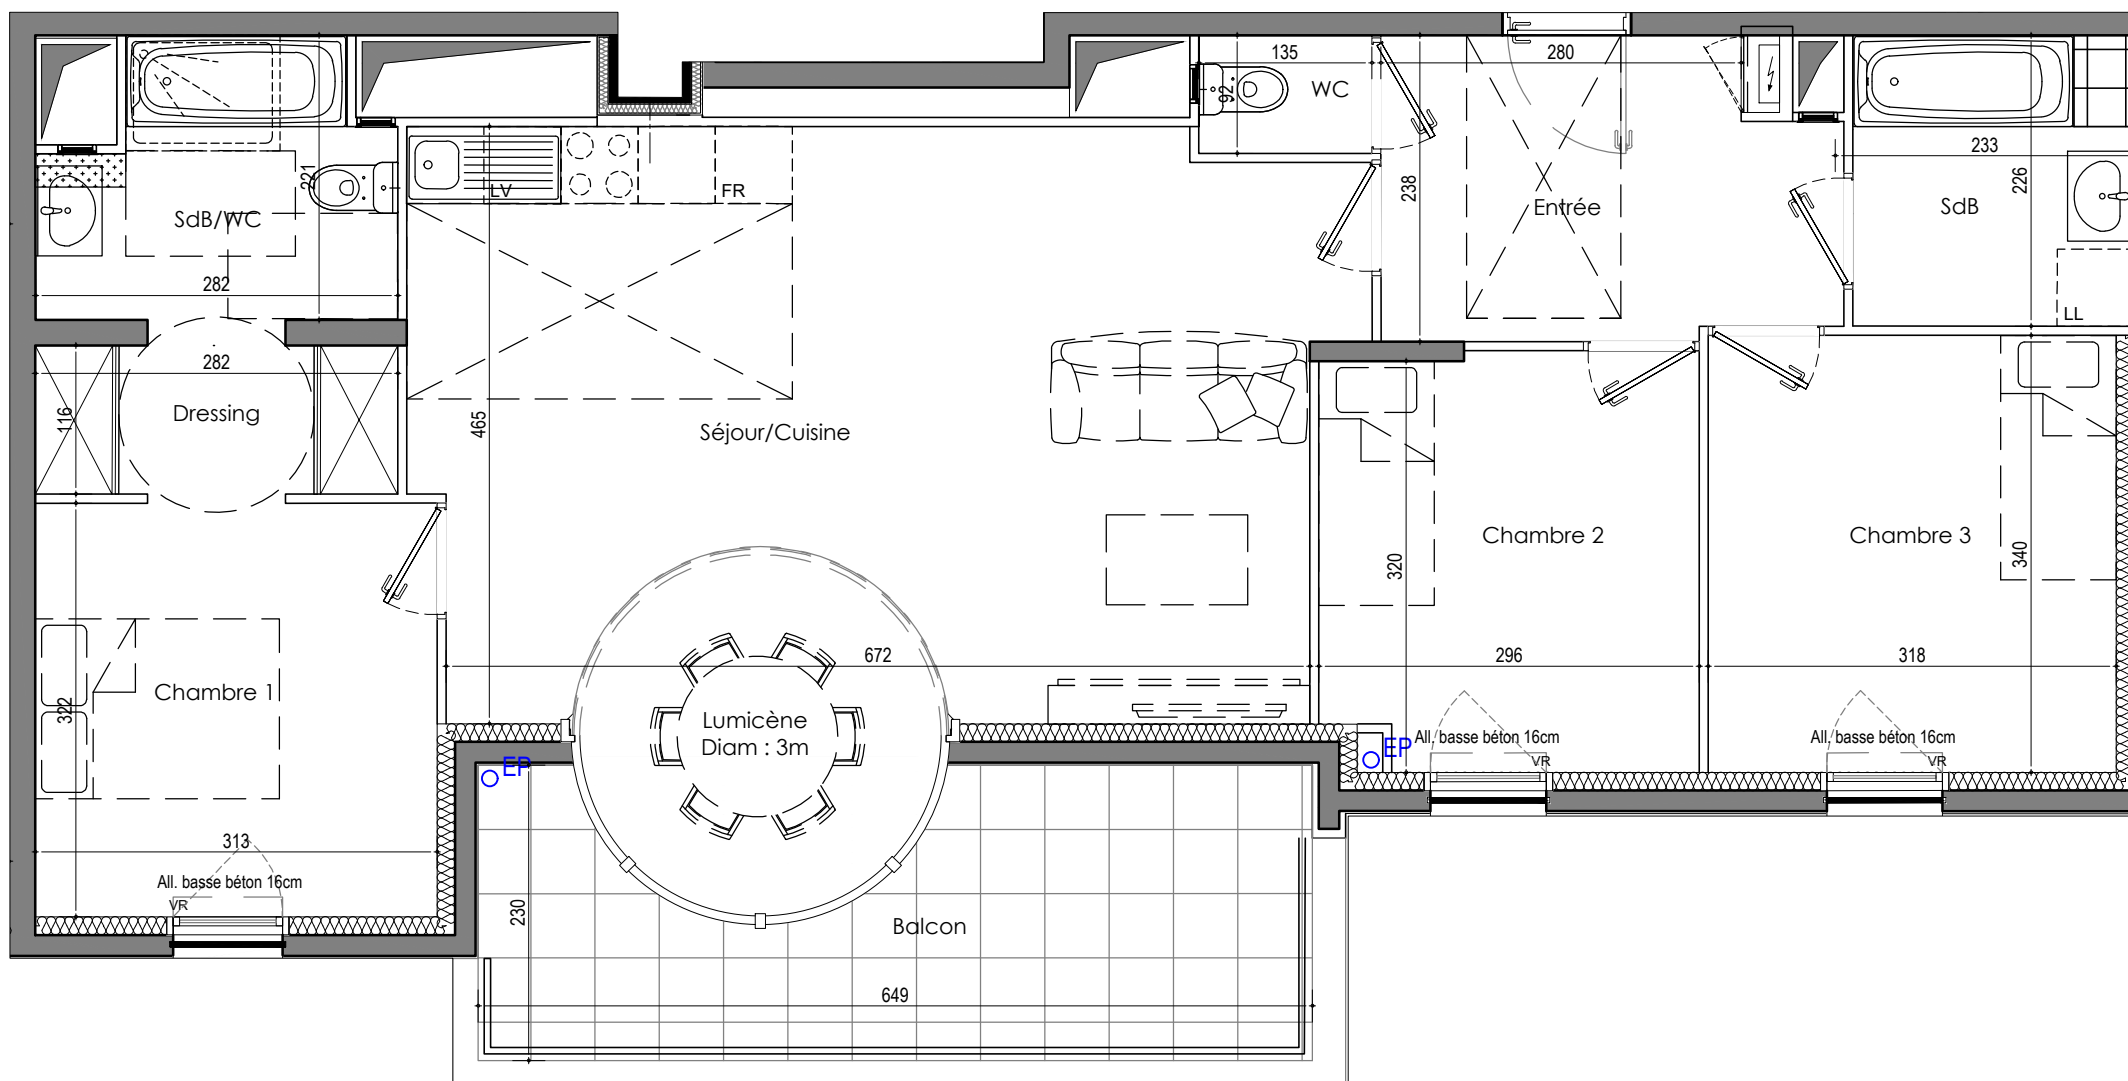

- LEGENDE:
- PF : Porte fenêtre
  - F: Fenêtre
  - PV: Pare-vue
  - VR: Volet roulant
  - PL: Placard
  -  : Soffite
  -  : Tableau électrique

NOTA: Le présent document exprime la configuration générale de l'appartement. Des variations peuvent intervenir en fonction des nécessités techniques ou réglementaires, tant en ce qui concerne les dimensions libres que l'équipement. Les équipements ménagers et mobilier indiquent la position de passage des fluides, mais ne sont pas fournis. Les emplacements des équipements sanitaires et électriques sont figurés à titre indicatif. Des retombées soffites et faux-plafonds découplant de mise au point technique peuvent ne pas tous figurer de manière exhaustive.

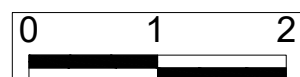

## COMMERCIALISATION

Date: 15 septembre 2023

Indice: 2



Maître d'ouvrage :

Maître d'oeuvre:

**SCCV RENAISSANCE**  
14 avenue de l'Europe  
77400 Montévrain  
Tel: 01 60 31 57 57

**ARCHICRÉA**  
NOISY LE GRAND