


Bleu Horizon

19 rue Perche
93 330 Neuilly-Sur-Marne


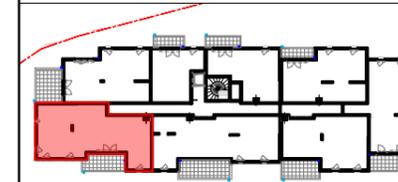


Lot : 206

Niveau	R+3
Type	4P


Tableau de surfaces

4 pièces	SURFACE HABITABLE
Entrée	3,49 m ²
Dégagement	4,17 m ²
Séjour/Cuisine	27,46 m ²
Chambre 1	13,81 m ²
Chambre 2	10,64 m ²
Chambre 3	15,39 m ²
Salle de bain	5,69 m ²
Salle d'eau	3,63 m ²
WC	1,88 m ²
TOTAL	86.16 m²
Balcon	11,19 m ²

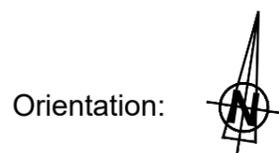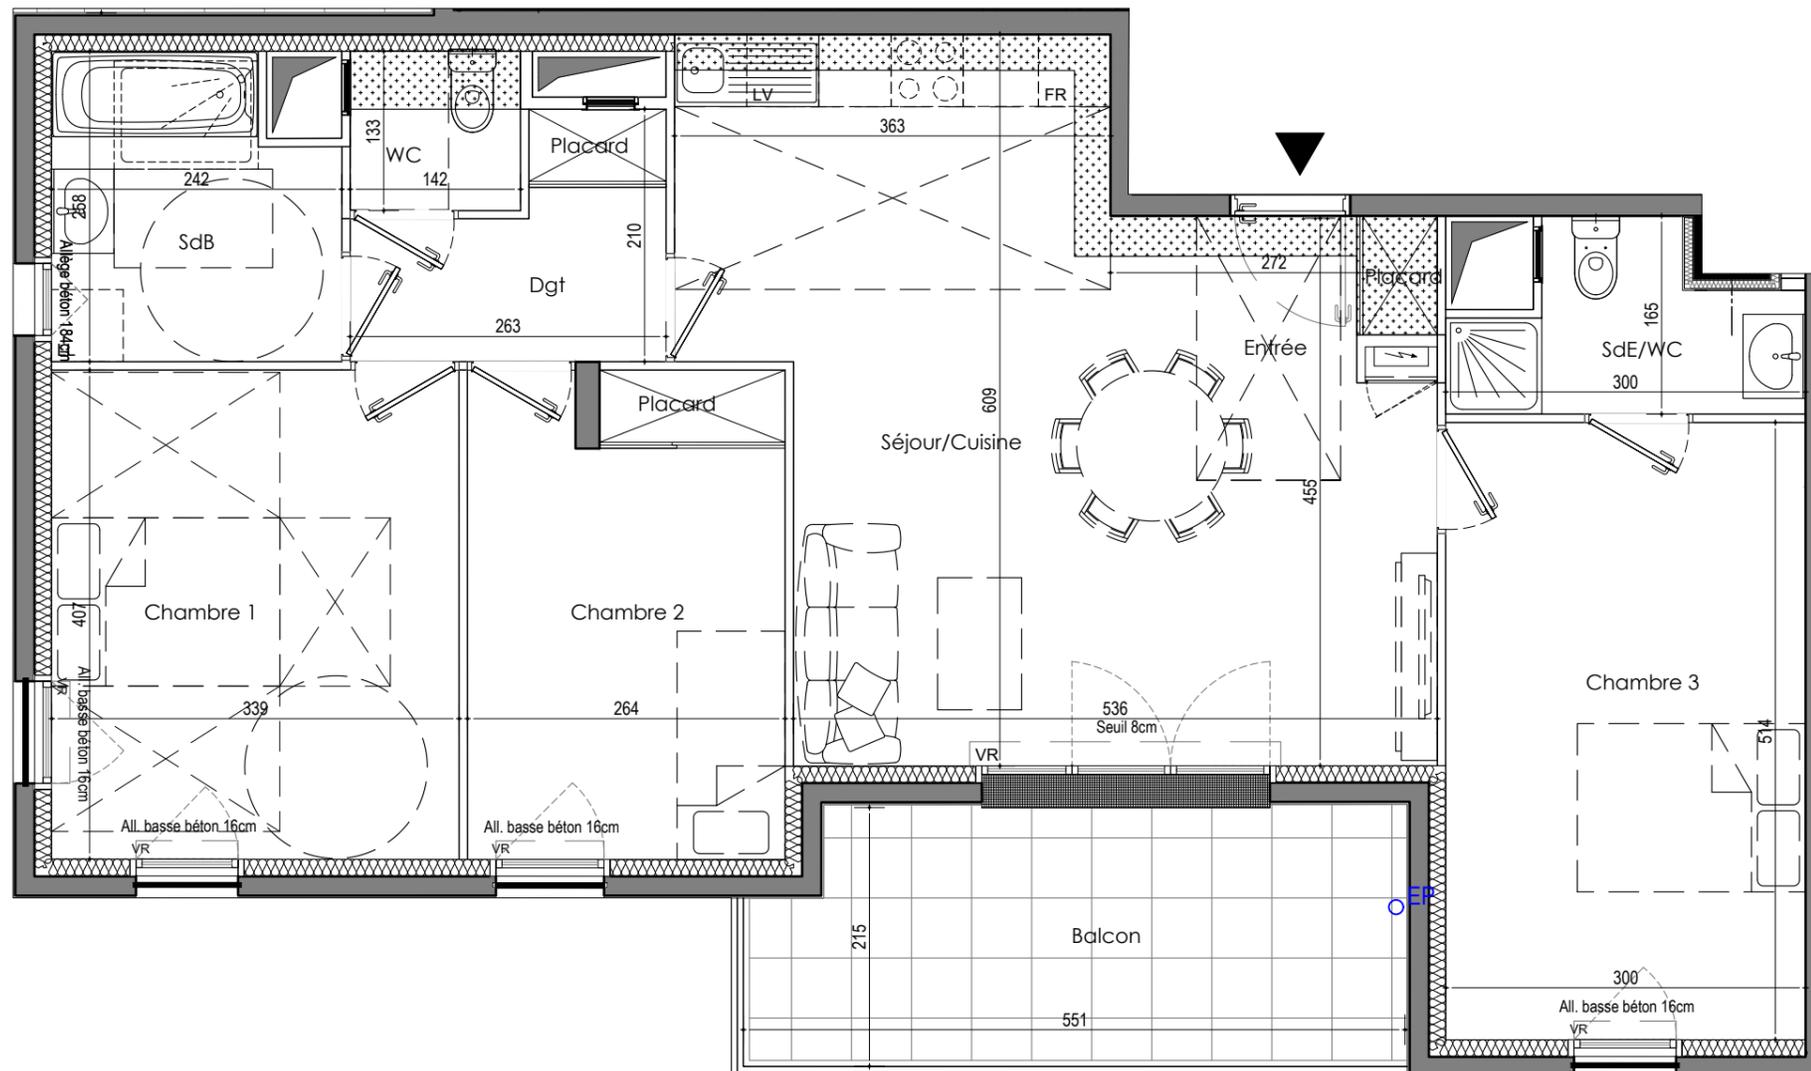

LEGENDE:
 PF : Porte fenêtre
 F: Fenêtre
 PV: Pare-vue
 VR: Volet roulant
 PL: Placard
 : Soffite
 : Tableau électrique

NOTA: Le présent document exprime la configuration générale de l'appartement. Des variations peuvent intervenir en fonction des nécessités techniques ou réglementaires, tant en ce qui concerne les dimensions libres que l'équipement. Les équipements ménagers et mobilier indiquent la position de passage des fluides, mais ne sont pas fournis. Les emplacements des équipements sanitaires et électriques sont figurés à titre indicatif. Des retombées soffites et faux-plafonds décollant de mise au point technique peuvent ne pas tous figurer de manière exhaustive.

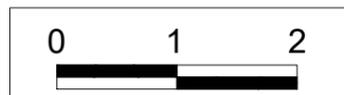

COMMERCIALISATION

Date: 15 septembre 2023

Indice: 2



Maître d'ouvrage :

Maître d'oeuvre:

SCCV RENAISSANCE
 14 avenue de l'Europe
 77400 Montévrain
 Tel: 01 60 31 57 57

ARCHICRÉA
 NOISY LE GRAND