



homeria

SCCV AIOLO 60



COMMUNE : LES AGEUX  
Route de Flandre

PLAN DE VENTE DU LOT N°7

Cadastre : Section A Feuille N°4 N°2493

Superficie : 366 m<sup>2</sup>

Surface de plancher maximale autorisée : 439,2m<sup>2</sup>

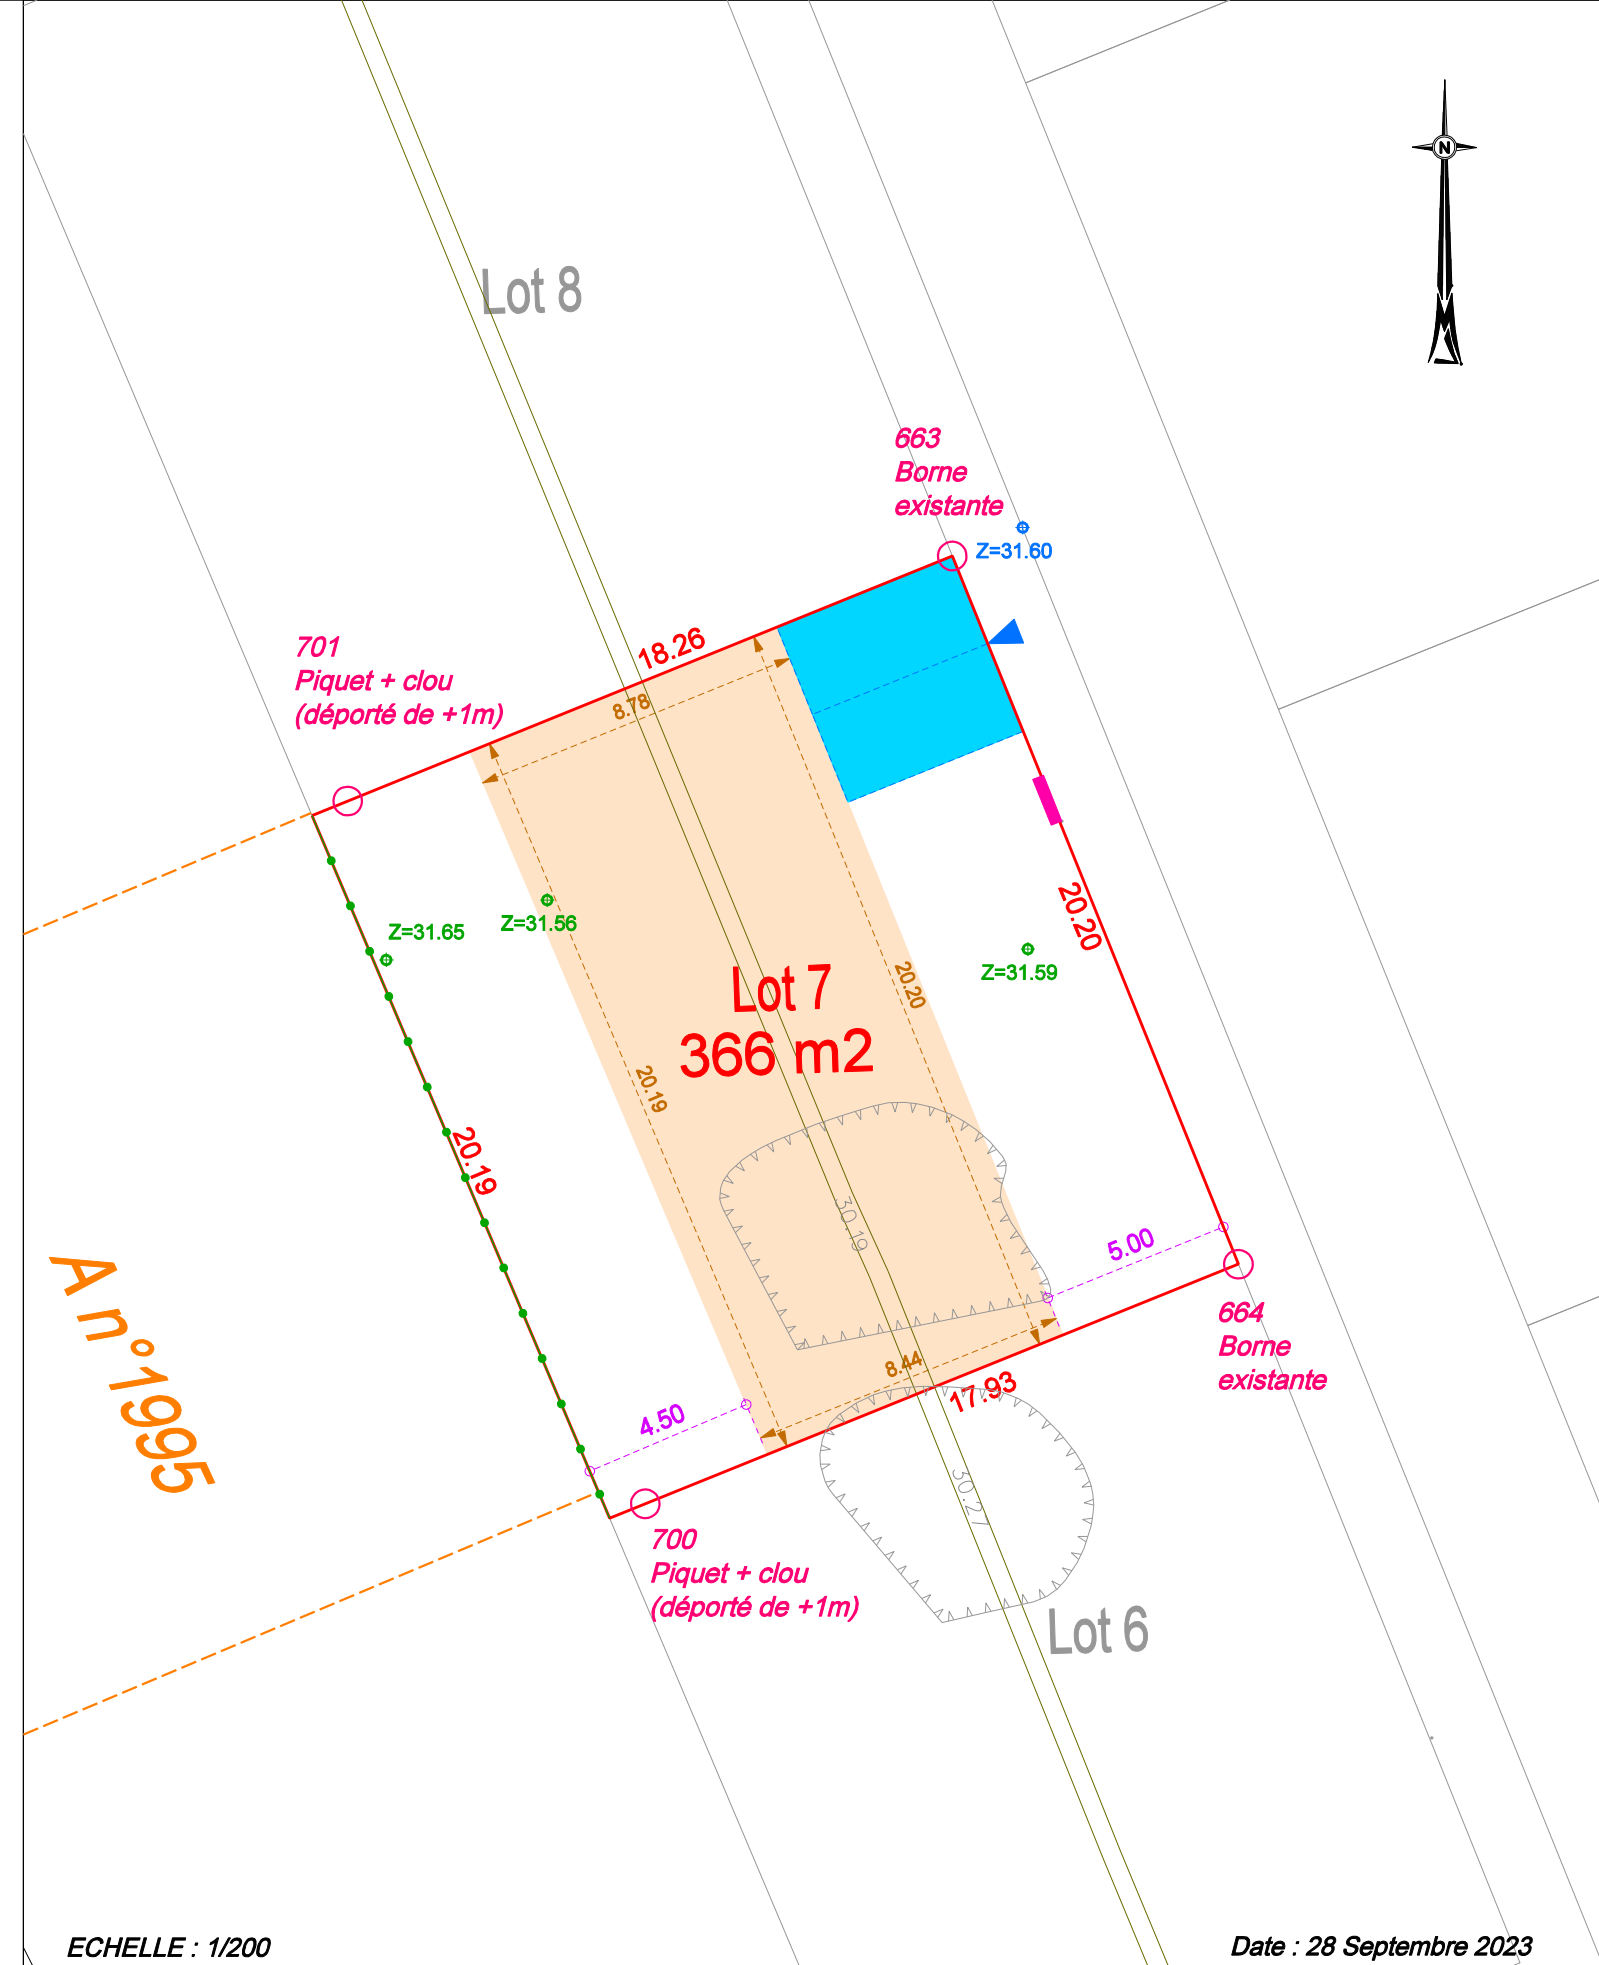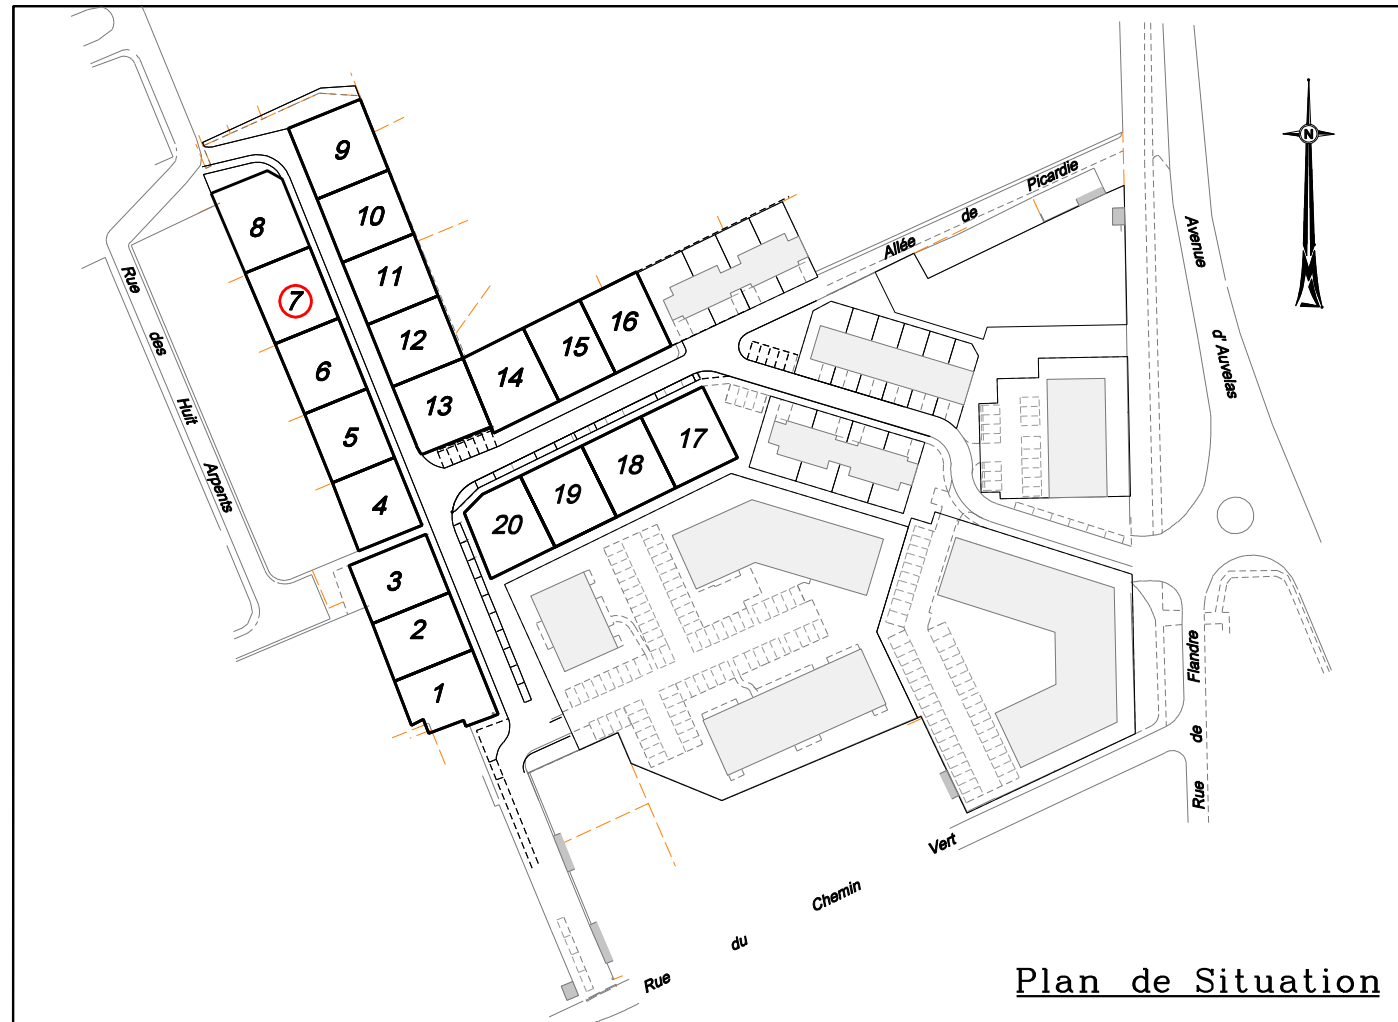

- Hypothèse d'implantation de la construction principale  
(La construction est autorisée sur une seule des limites séparatives de lots)
- Ancienne canalisation (hors service)
- Grillage Rigide H1.80m réalisé par l'aménageur
- Accès aux lots (en bleu hypothèse de stationnement)
- Muret Technique
- Borne existante
- 619 Borne point matérialisant le périmètre du lot
- Z = : Point altimétrique (projection du fil d'eau)
- Z = : Point altimétrique (terrain livré)