homeria

SCCV AIOLO 60

COMMUNE : LES AGEUX
Route de Flandre

PLAN DE VENTE DU LOT N°9

Cadastre : Section A Feuille N°4 N°2456

Superficie : 407 m²

Surface de plancher maximale autorisée : 488.4m²

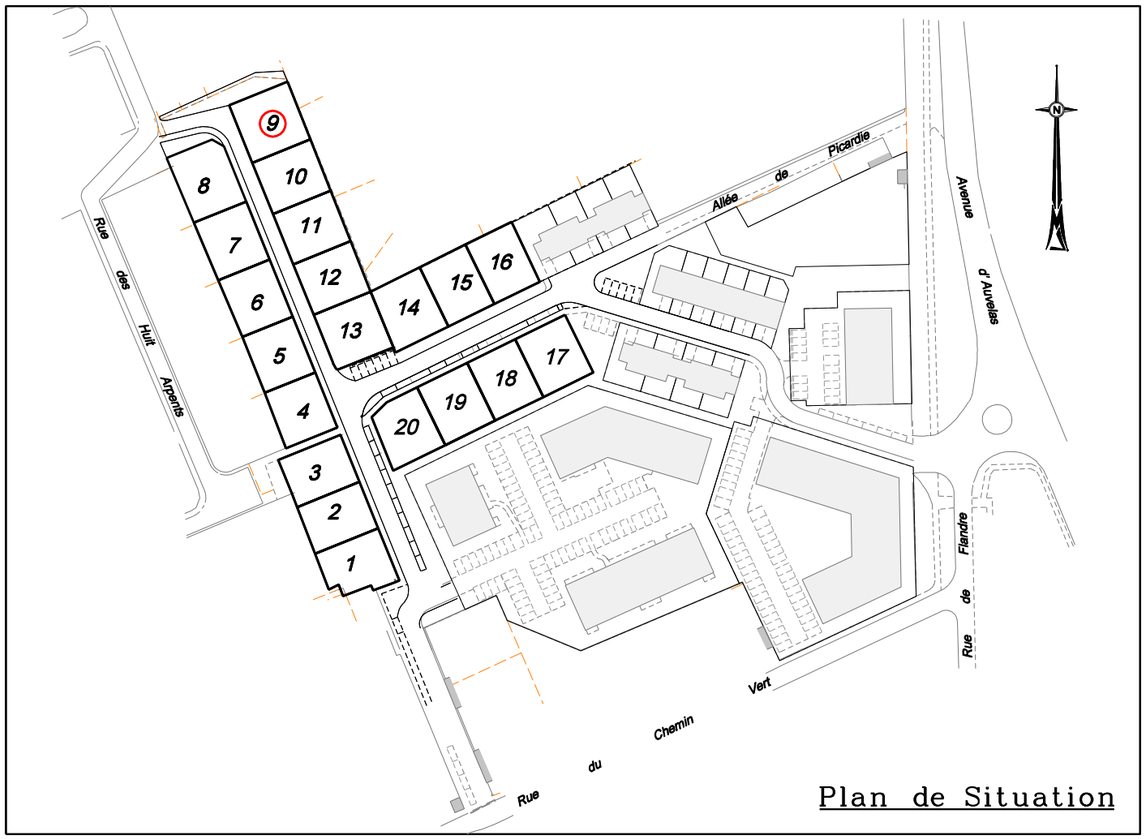

Plan de Situation

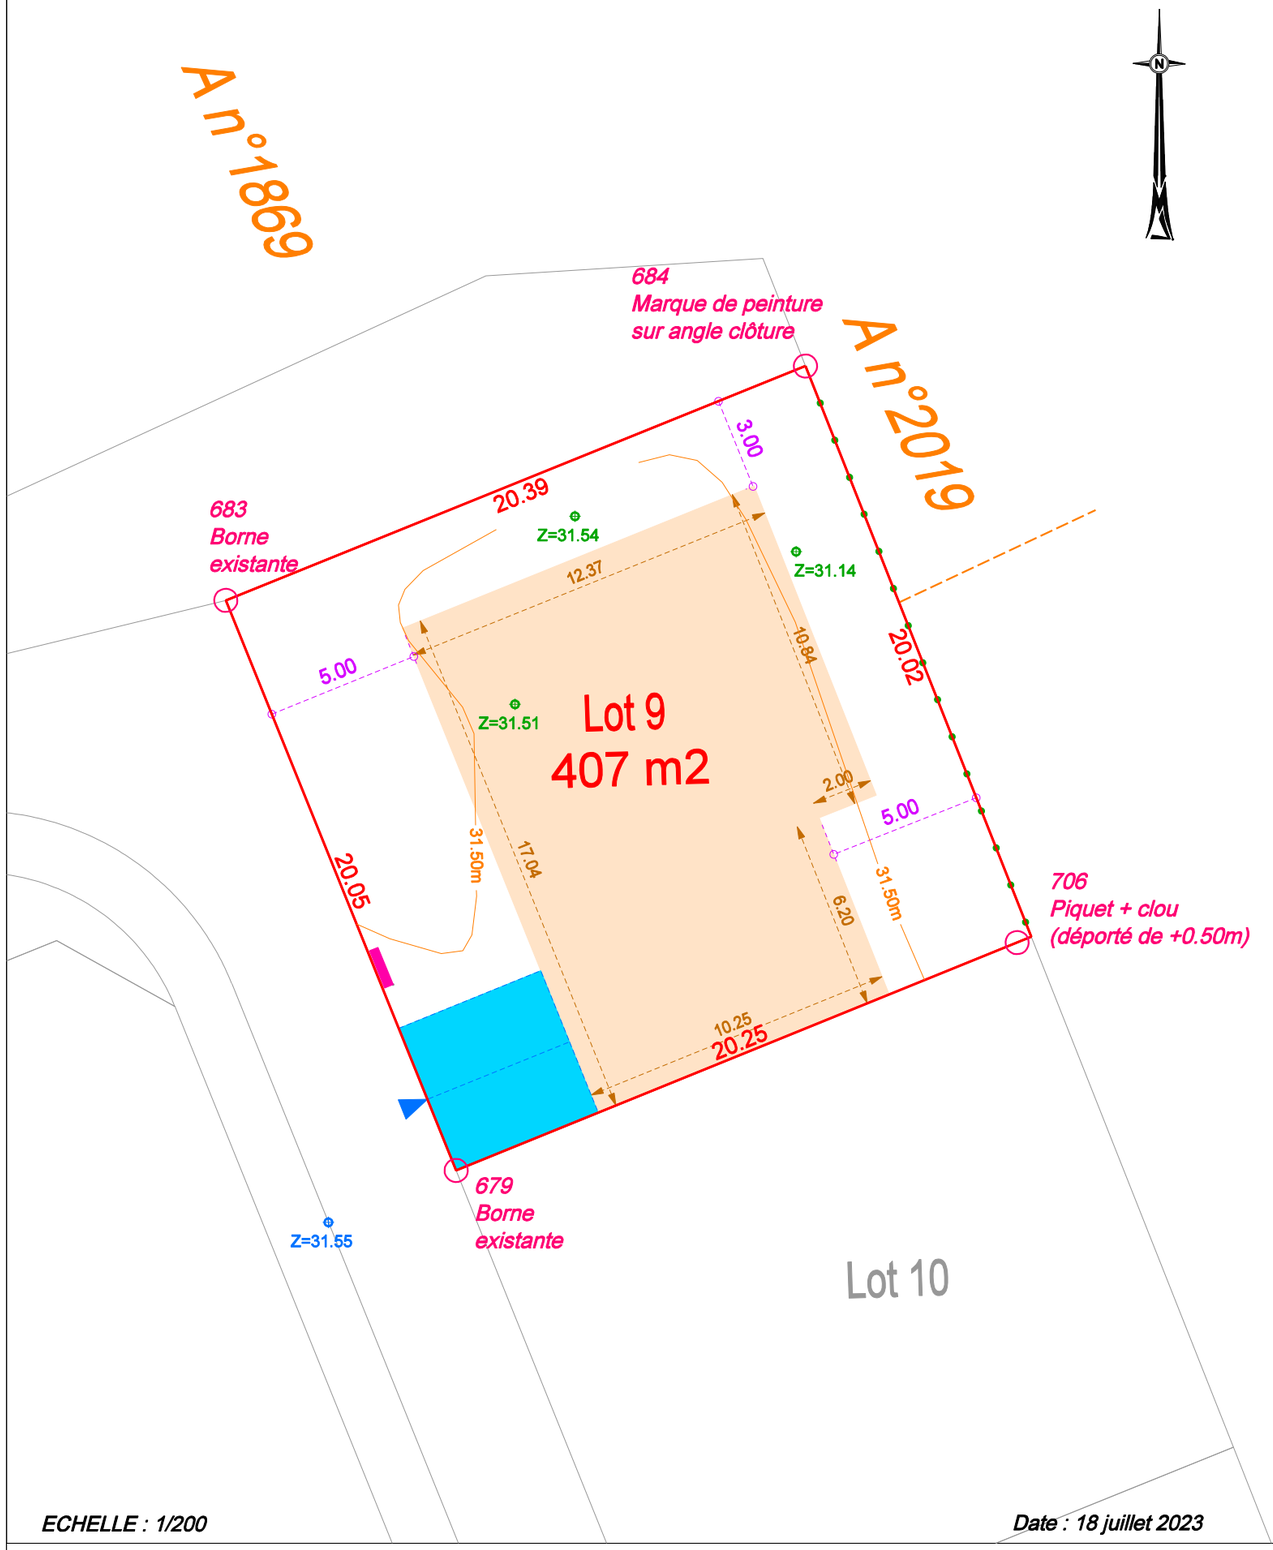

ECHELLE : 1/200

Date : 18 juillet 2023

Hypothèse d'implantation de la construction principale
(La construction est autorisée sur une seule des limites séparatives de lots)

Grillage Rigide H1.80m réalisé par l'aménageur

Courbe de niveau (31.5m)

Accès aux lots (en bleu hypothèse de stationnement)

Muret Technique

619 Borne point matérialisant le périmètre du lot

Z= : Point altimétrique (projection du fil d'eau)

Z= : Point altimétrique (terrain livré)

CABINET MARMAGNE

Géomètres Experts Associés

56, Rue Saint-Laurent - CS 20786 - 77400 LAGNY SUR MARNE

TEL 01.64.30.02.69 - E-mail : accueil@cabinetmarmagne.fr